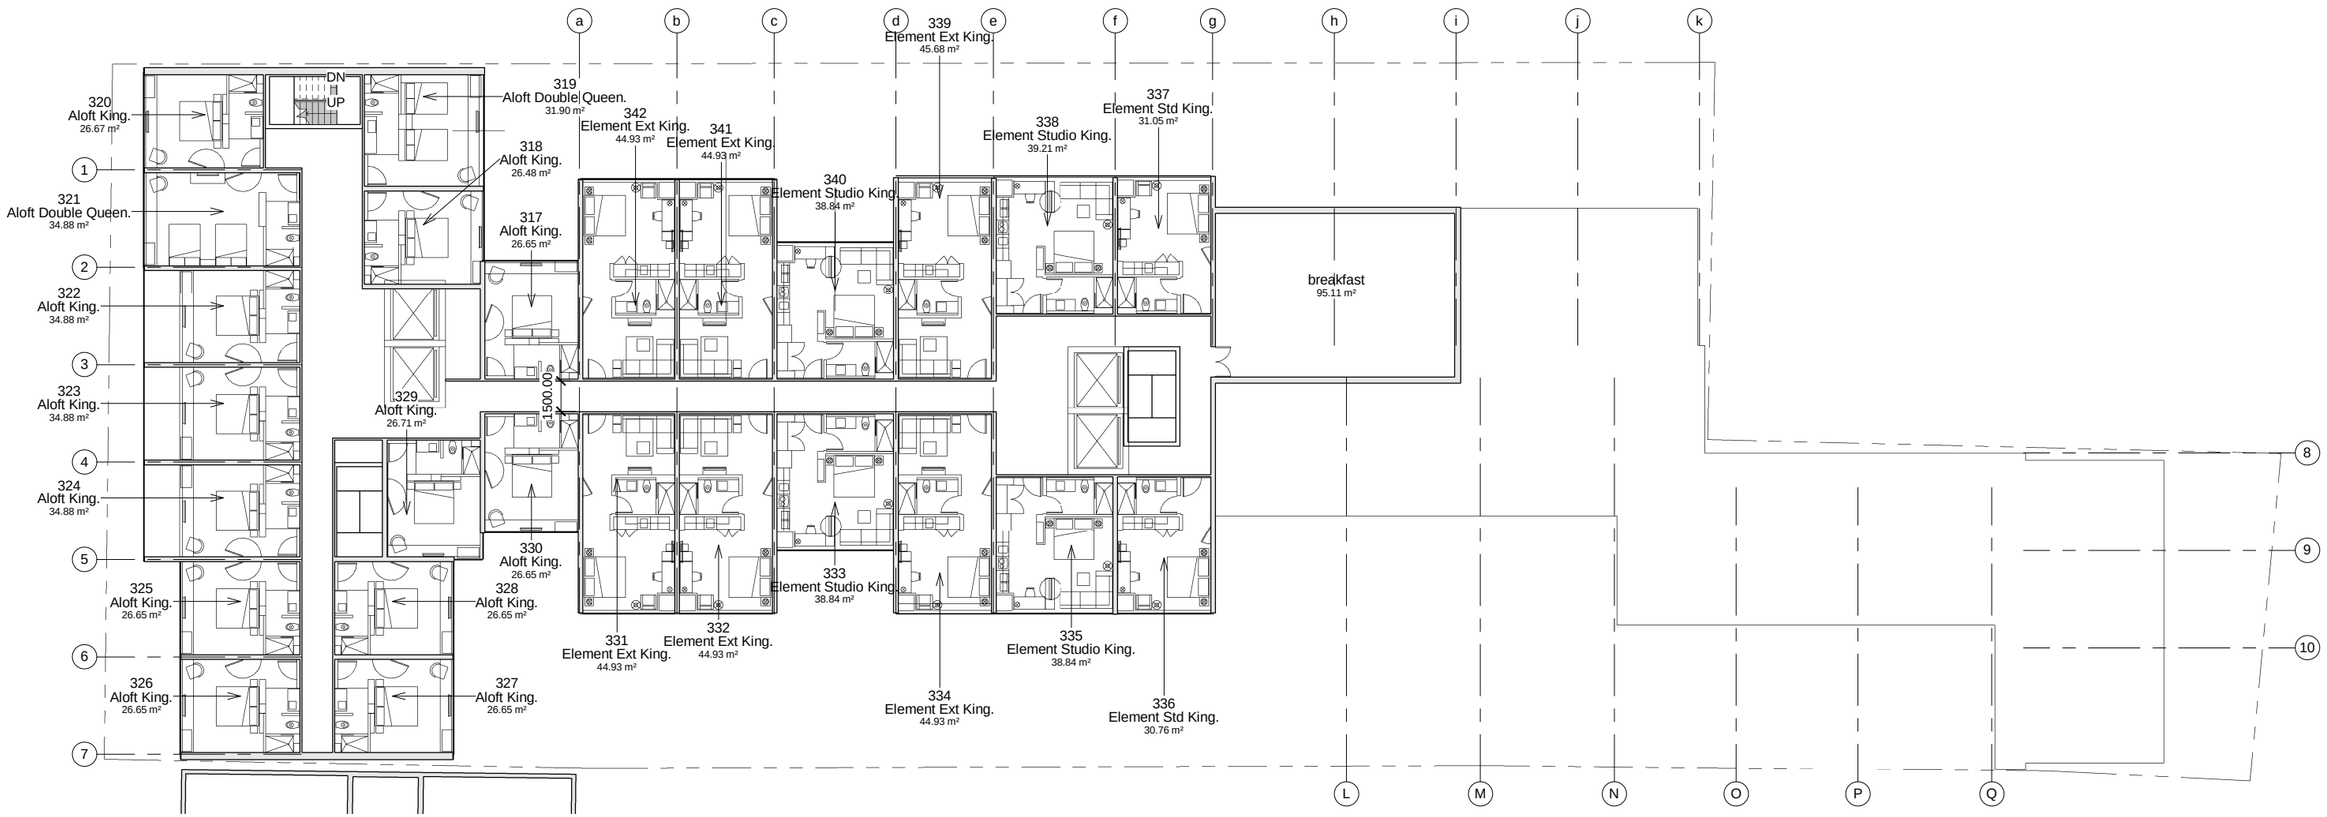
a
b
c
d
e
f
g
h
i
j
k
1
2
3
4
5
6
7
8
9
10
L
M
N
O
P
Q
DN
UP
320
Aloft King.
26.67 m²
321
Aloft Double Queen.
34.88 m²
322
Aloft King.
34.88 m²
323
Aloft King.
34.88 m²
324
Aloft King.
34.88 m²
325
Aloft King.
26.65 m²
326
Aloft King.
26.65 m²
327
Aloft King.
26.65 m²
328
Aloft King.
26.65 m²
329
Aloft King.
26.71 m²
330
Aloft King.
26.65 m²
331
Element Ext King.
44.93 m²
332
Element Ext King.
44.93 m²
333
Element Studio King.
38.84 m²
334
Element Ext King.
44.93 m²
335
Element Studio King.
38.84 m²
336
Element Std King.
30.76 m²
337
Element Std King.
31.05 m²
338
Element Studio King.
39.21 m²
339
Element Ext King.
45.68 m²
340
Element Studio King.
38.84 m²
341
Element Ext King.
44.93 m²
342
Element Ext King.
44.93 m²
317
Aloft King.
26.65 m²
318
Aloft King.
26.48 m²
319
Aloft Double Queen.
31.90 m²
1500.00
breakfast
95.11 m²